



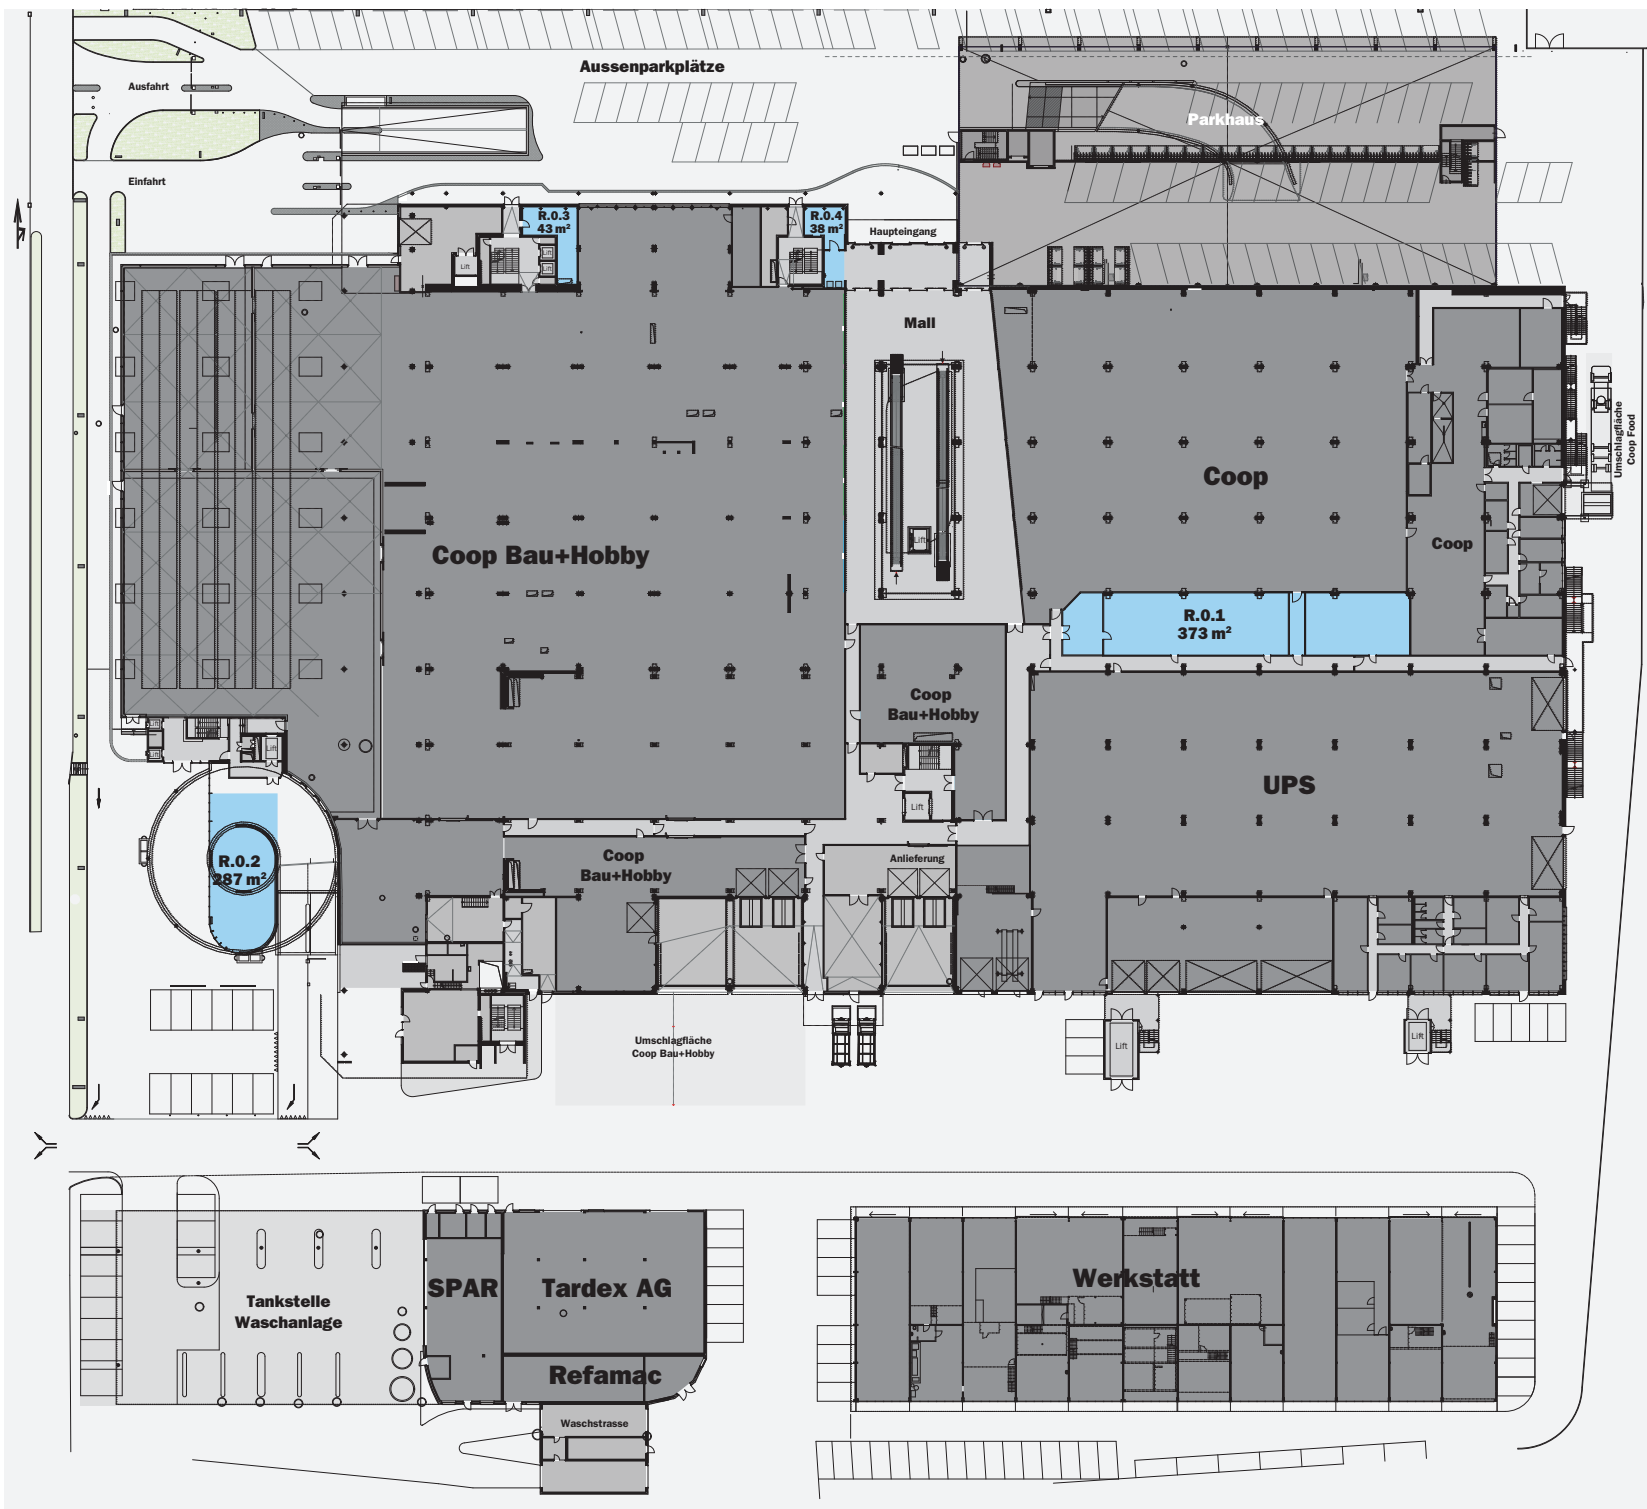

riedmatt

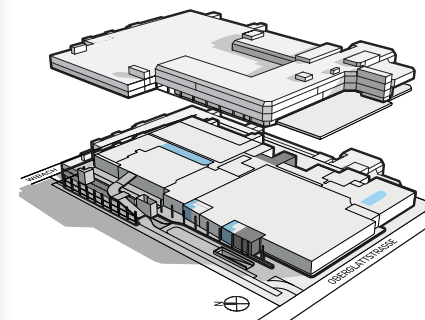

GESCHOSSPLAN EG

- Mall
- Retailflächen
- Retail-Lagerflächen
- Büro- /Gewerbeblächen
- Büro- /Gewerbelagerflächen
- Vermietete Fläche

0m 30m

VERMIETUNG DURCH:

CBRE

CBRE (Zürich) AG

Bärengasse 29
8001 Zürich
Tel. 043 305 02 33
claudia.pascucci@cbre.com

riedmatt.ch